



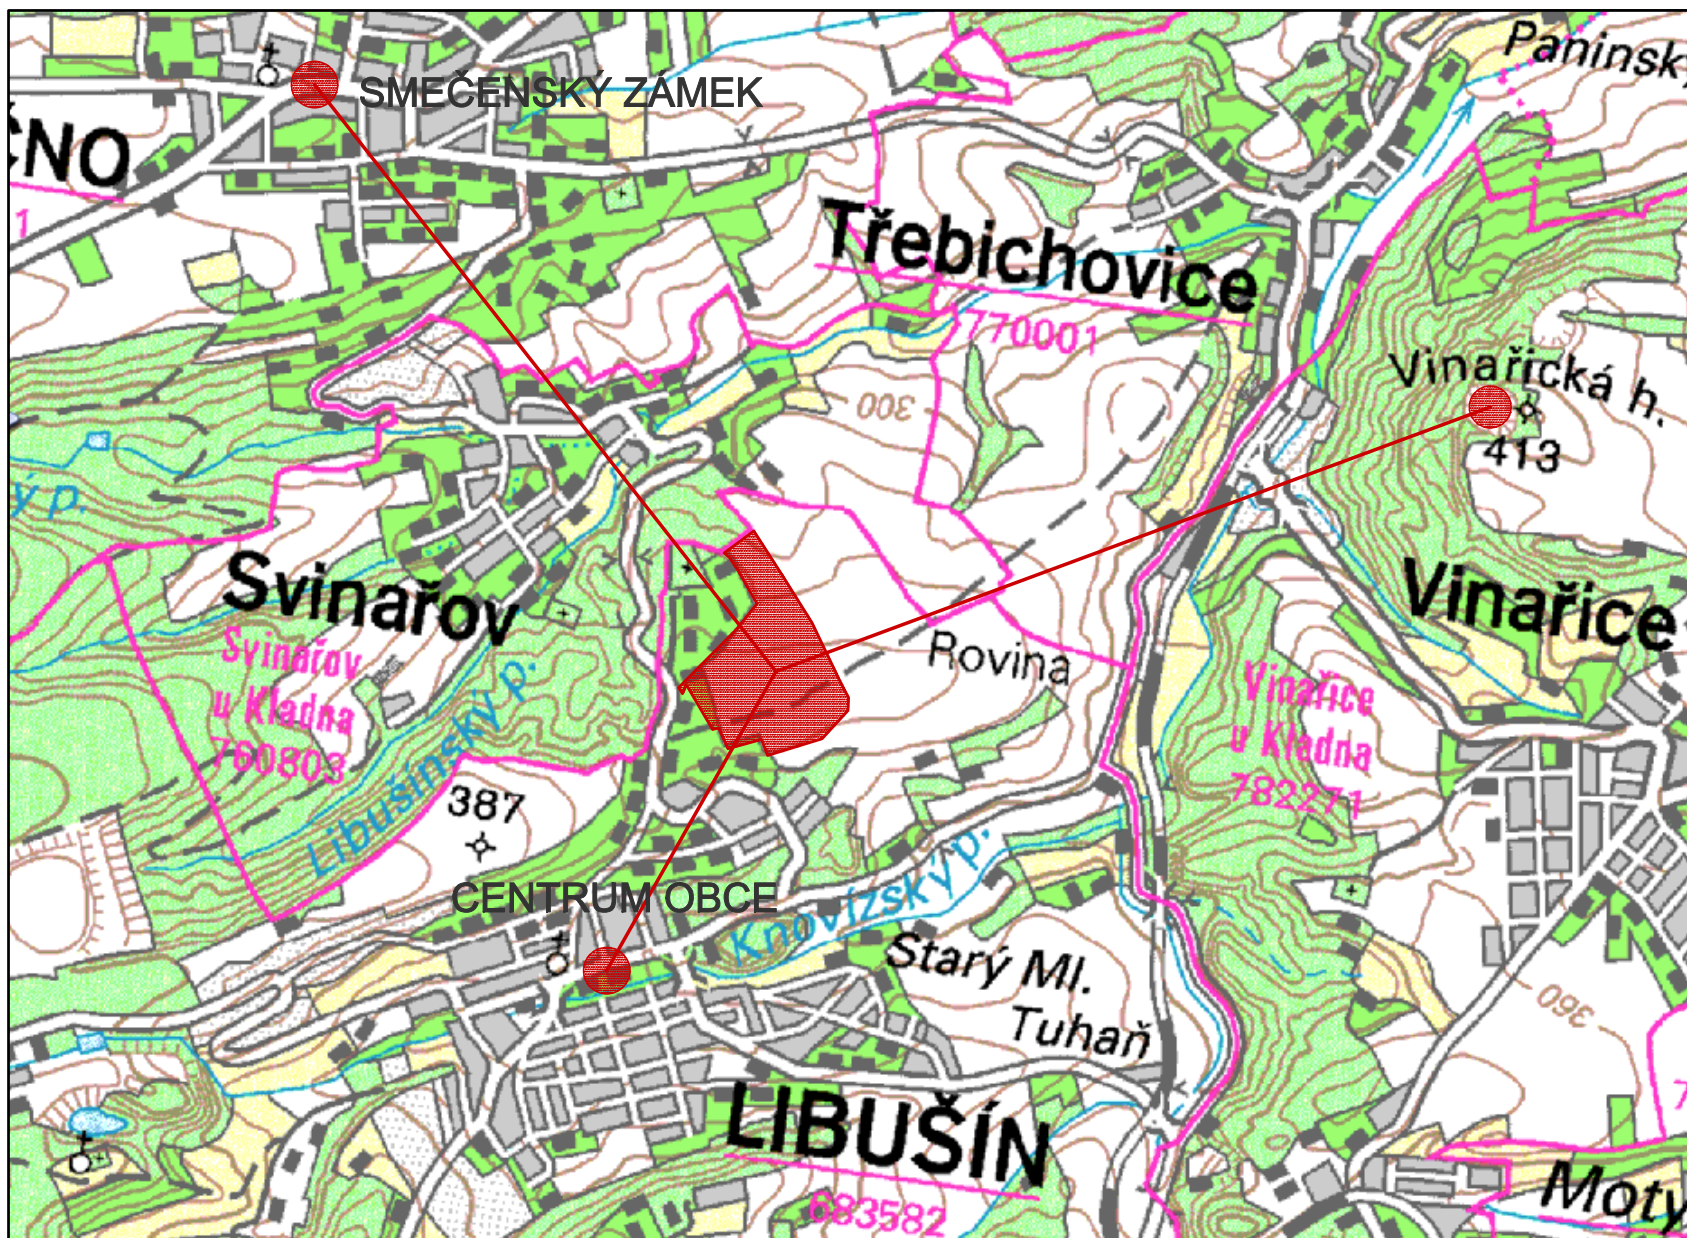

KRAJINNÉ DOMINANTY M 1:20 000

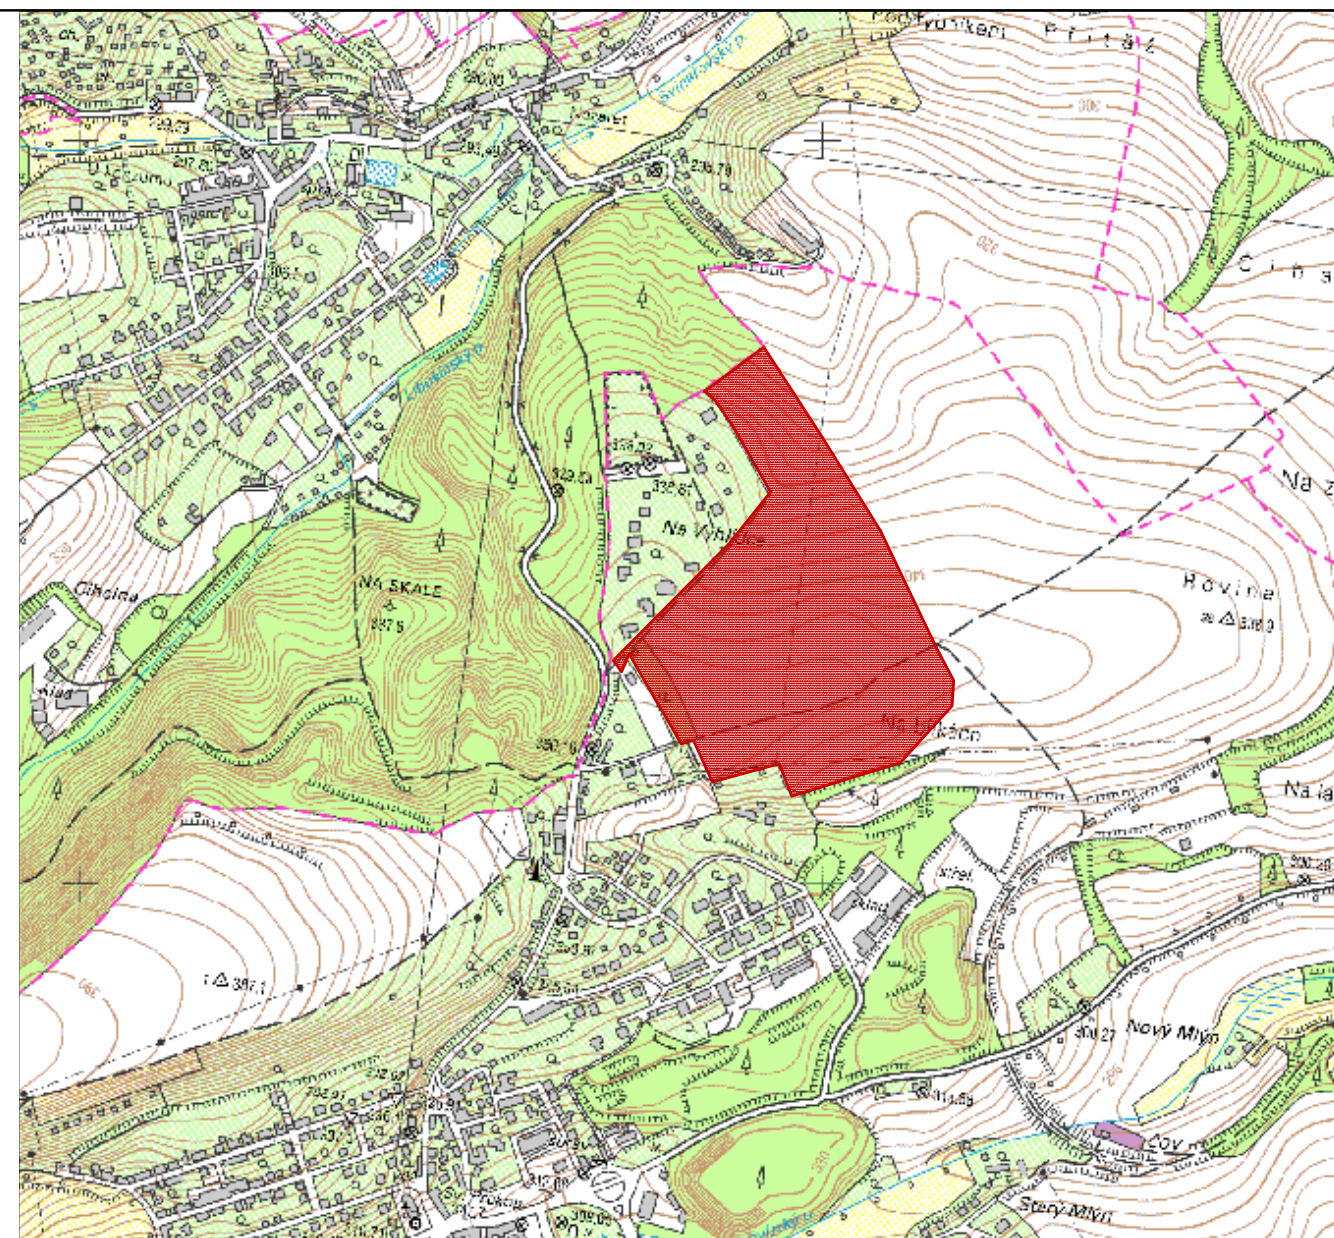

MORFOLOGIE ÚZEMÍ M 1:10 000



LEGENDA:



ŘEŠENÉ ÚZEMÍ



DŮLEŽITÉ KRAJINNÉ ČI KULTURNÍ PRVKY

AKCE:

ÚZEMNÍ STUDIE PRO ZASTAVITELNÉ PLOCHY
Z1 - Z6 DLE UP LIBUŠÍN

ZPRACOVATEL:

Ing. arch. Miroslav Ščudla, tel: 777 676 045
Rooseveltova 15, 160 00, Praha 6

DATUM:

3/2011

OBJEDNATEL:

Město Libušín, Hálkova 140, 273 06 Libušín

Č. VÝKRESU:

D.1

VÝKRES:

SITUACE ŠIRŠÍCH VZTAHŮ

MĚŘÍTKO:

1:10 000

Č. PARÉ: