


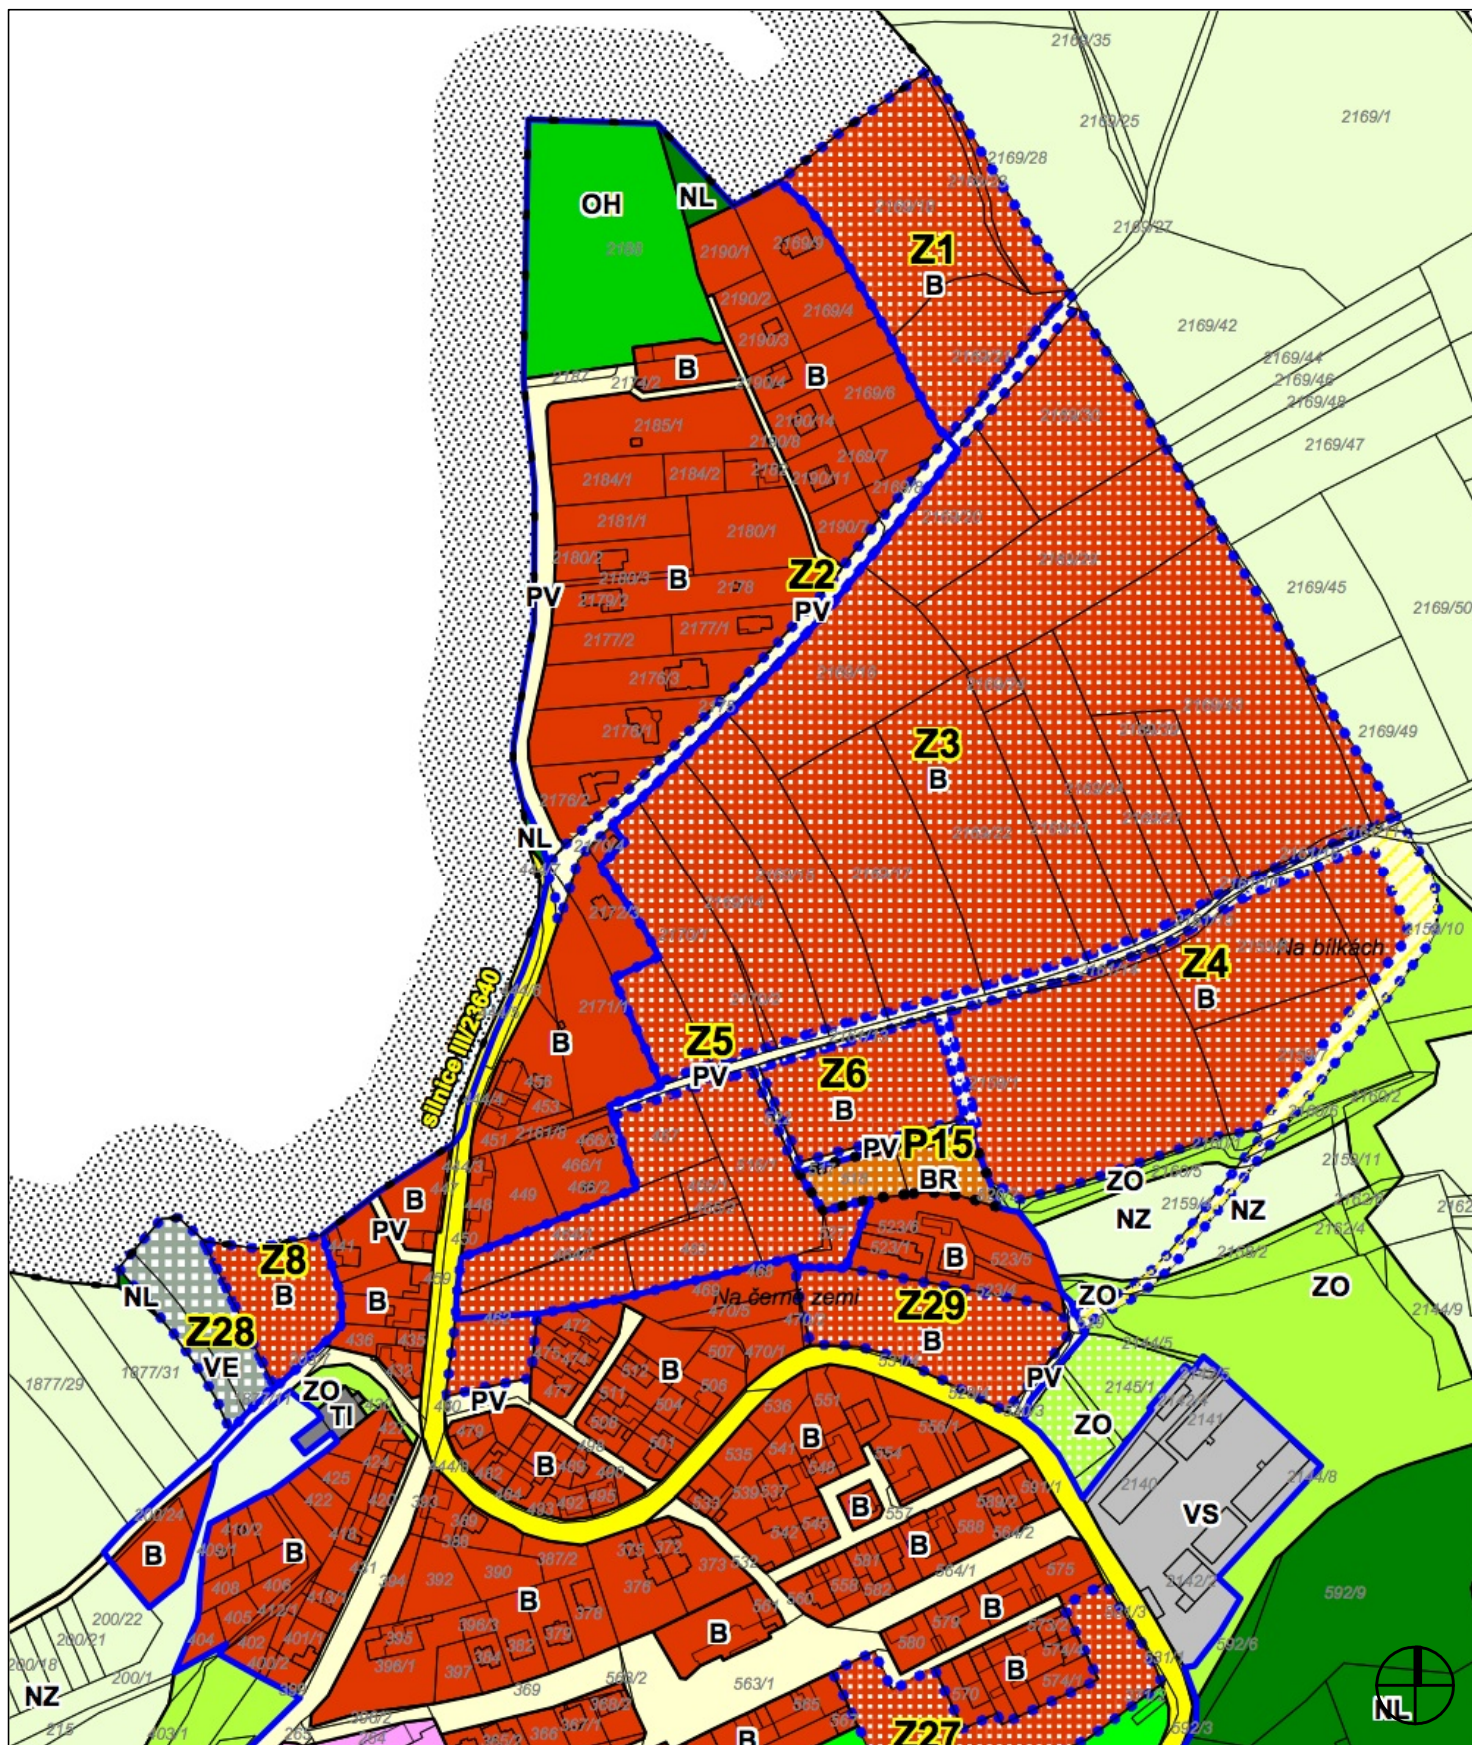

AKCE:

ÚZEMNÍ STUDIE PRO ZASTAVITELNÉ PLOCHY Z1 - Z6 DLE UP LIBUŠÍN

ZPRACOVATEL : Ing. arch. Miroslav Ščudla, tel: 777 676 045
Rooseveltova 15, 160 00, Praha 6

DATUM:

OBJEDNATEL: Město Libušín, Hálkova 140, 273 06 Libušín

3/2011

Č. VÝKRESU:

D.2

VÝKRES:

SITUACE PODLE ÚZEMNÍHO PLÁNU

MĚŘÍTKO:

Č. PARÉ: