SITUACE 1:250

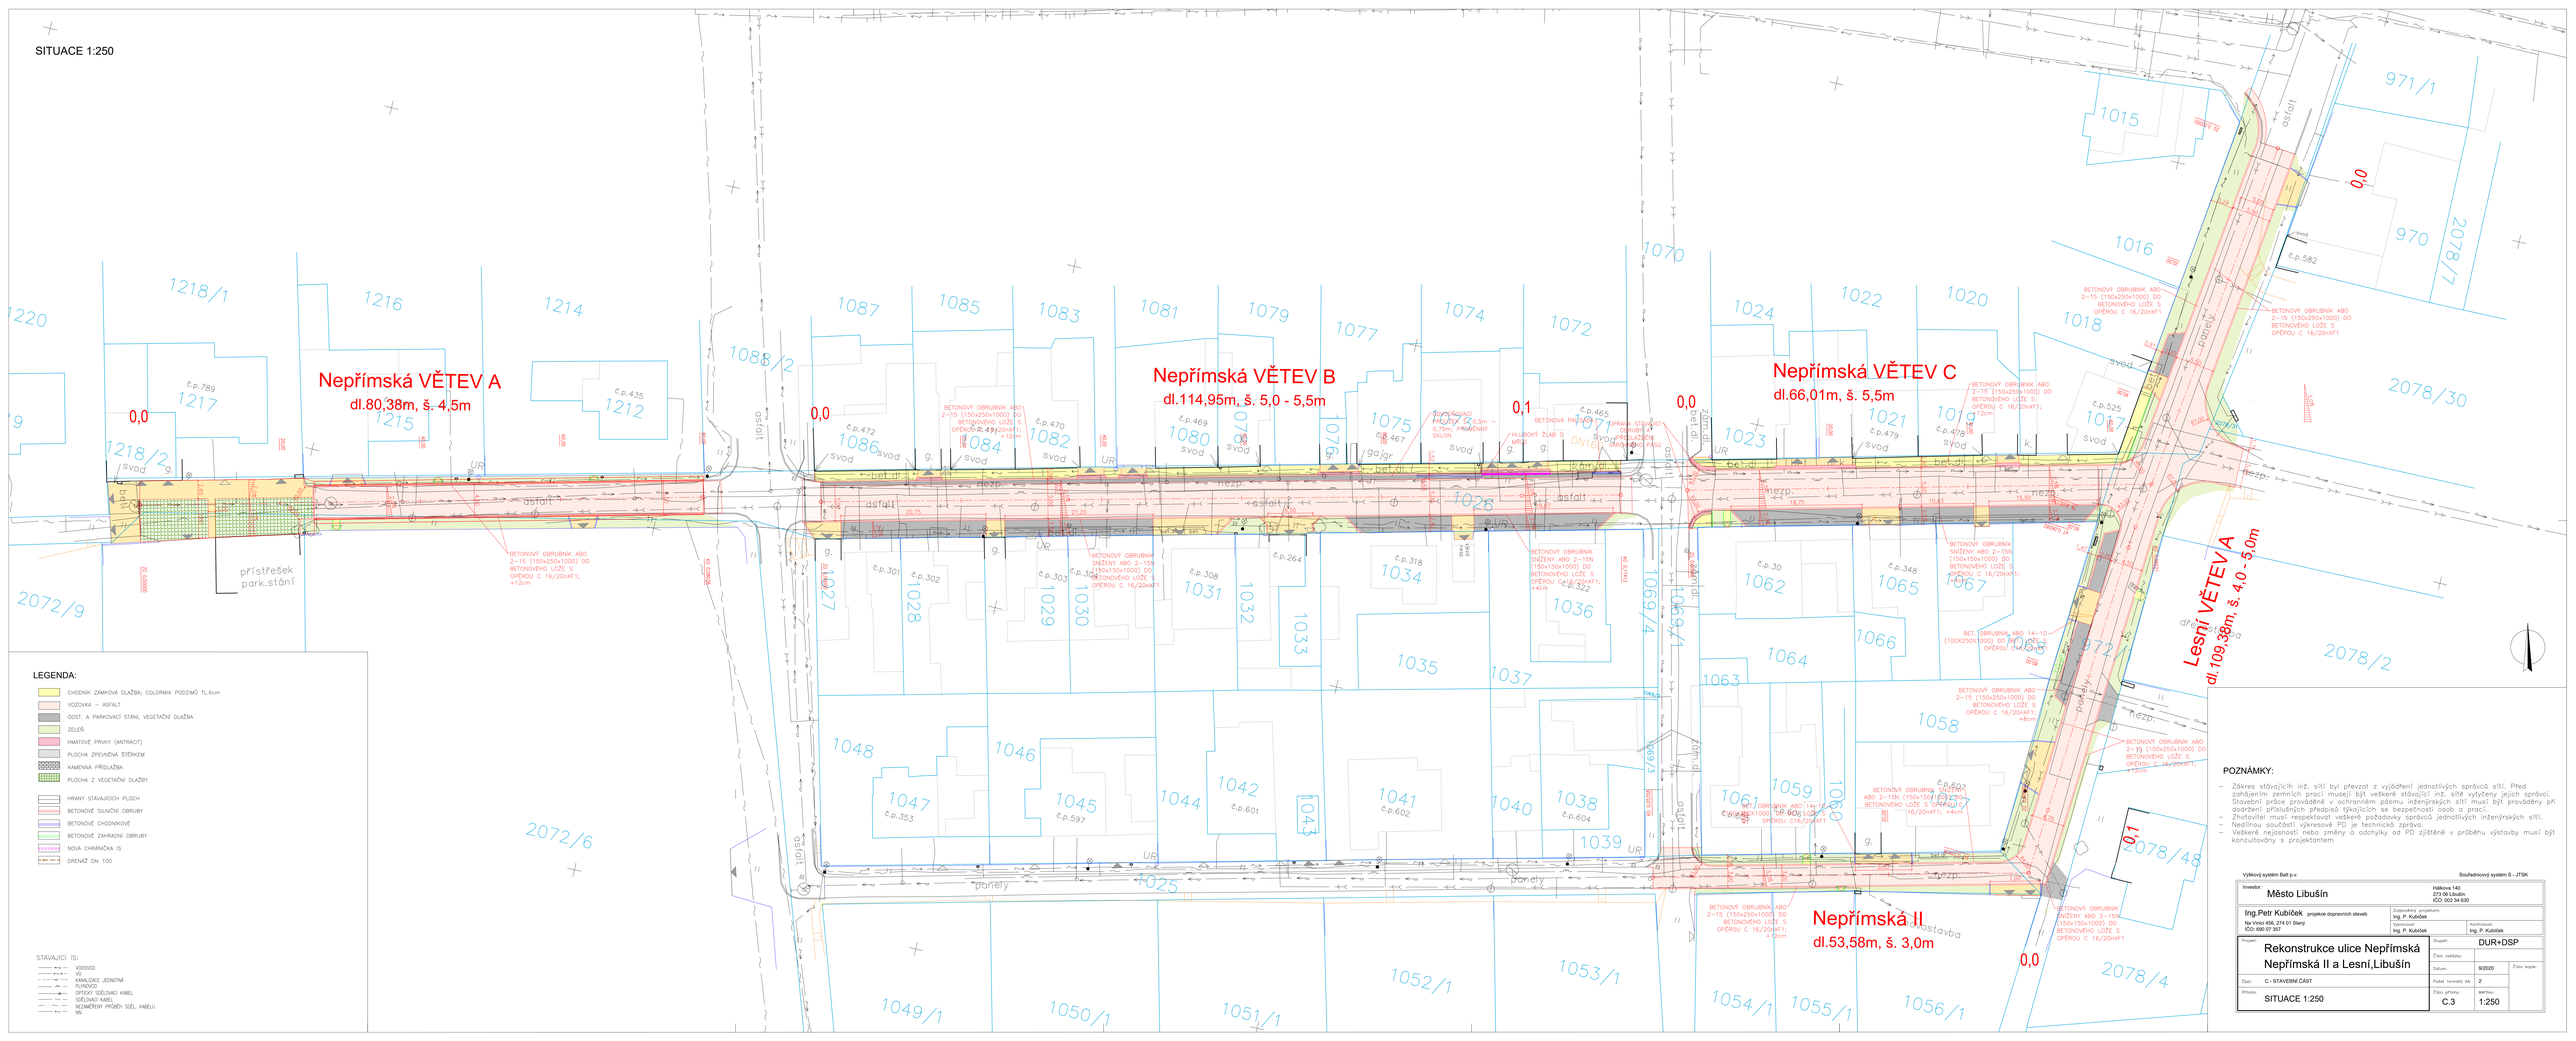

LEGENDA:

- CHODNÍK ZÁMKOVÁ DLAŽBA; COLORMIX PODZMÍ TL.6cm
- VOZOVKA – ASFALT
- ODST. A PARKOVACÍ STÁNÍ, VEGETAČNÍ DLAŽBA
- ZELEŇ
- HMATOVÉ PRVKY (ANTIPACT)
- PLOCHA ZPEVNĚNÁ ŠTĚRKEM
- KAMENNÁ PŘÍDLAŽBA
- PLOCHA Z VEGETAČNÍ DLAŽBY
- HRANY STÁVAJÍCÍCH PLOCH
- BETONOVÉ SILNIČNÍ OBRUBY
- BETONOVÉ CHODNÍKOVÉ
- BETONOVÉ ZAHRADNÍ OBRUBY
- NOVÁ CHRANIČKA ÚS
- DRENÁŽ DN 100

STÁVAJÍCÍ IS:

- VODOVOD
- VO
- KANALIZAČ. JEDNOTNÁ
- PLYNOVOD
- OPTICKÝ SDĚLOVACÍ KABEL
- SDĚLOVACÍ KABEL
- NEZAMĚŘENÝ PRŮBĚH SDĚL. KABELU
- NN

POZNÁMKY:

- Zákres stávajících inž. sítí byl převzat z vyjádření jednotlivých správců sítí. Před zahájením zemních prací musejí být veškeré stávající inž. sítě vytyčeny jejich správci. Stavební práce prováděné v ochranném pásmu inženýrských sítí musí být prováděny při dodržení příslušných předpisů týkajících se bezpečnosti osob a prací.
- Zhotovitel musí respektovat veškeré požadavky správců jednotlivých inženýrských sítí.
- Nedílnou součástí výkresové PD je technická zpráva.
- Veškeré nejasnosti nebo změny a odchylky od PD zjištěné v průběhu výstavby musí být konzultovány s projektantem

Výškový systém Bpv. | Souřadnicový systém S - JTSK

Investor: Město Libušín	Hálkova 140 273 06 Libušín IČO: 002 34 630	
Ing.Petr Kubíček projekce dopravních staveb Na Vinici 406, 274 01 Slaný IČO: 690 07 357	Zodpovědný projektant: Ing. P. Kubíček	
	Projektant: Ing. P. Kubíček	Kontrolnal: Ing. P. Kubíček
Projekt: Rekonstrukce ulice Nepřímská Nepřímská II a Lesní,Libušín	Stupeň: DUR+DSP	
	Číslo zakázky:	
	Datum: 9/2020	Číslo kopie:
Část: C - STAVEBNÍ ČÁST	Počet formátů A4: 2	
Příloha: SITUACE 1:250	Číslo přílohy: C.3	Měřítko: 1:250